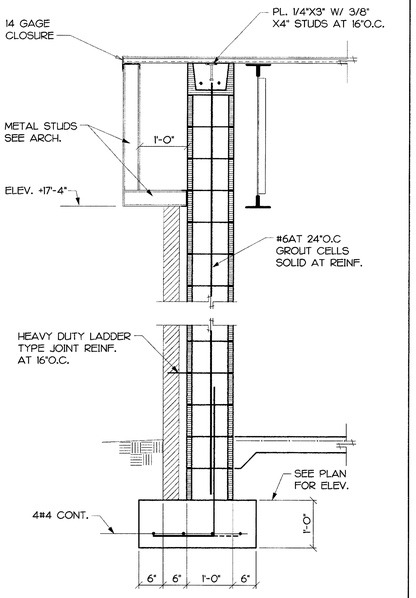

1 SECTION
3/4" = 1'- 0"

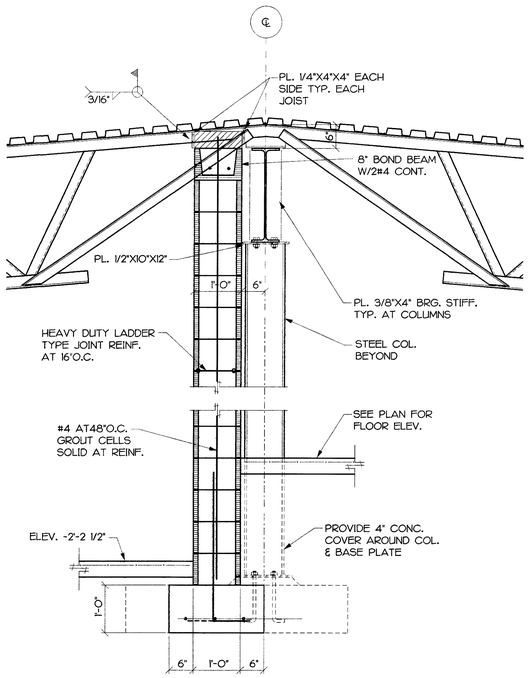

2 SECTION
3/4" = 1'- 0"

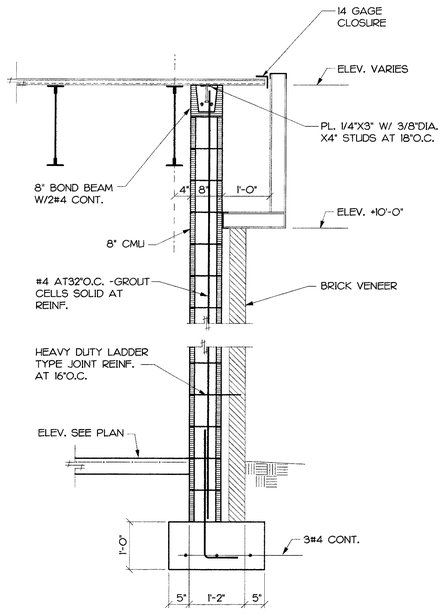

3 SECTION
3/4" = 1'- 0"

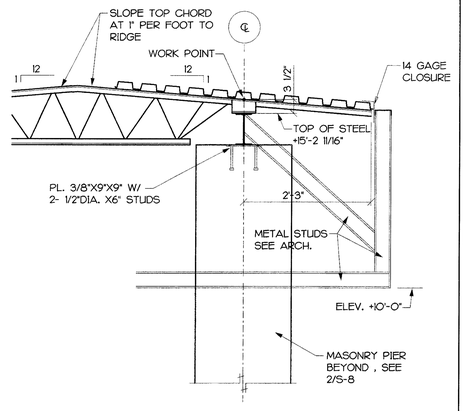

4 SECTION
3/4" = 1'- 0"

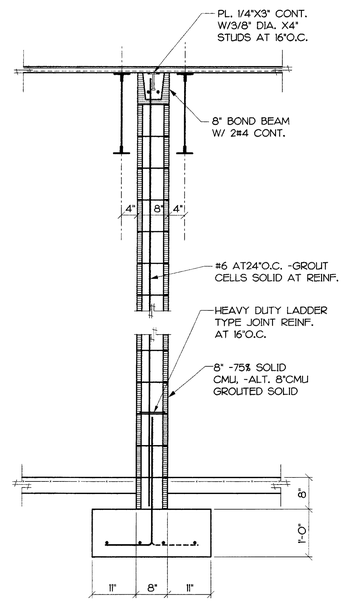

5 SECTION
3/4" = 1'- 0"

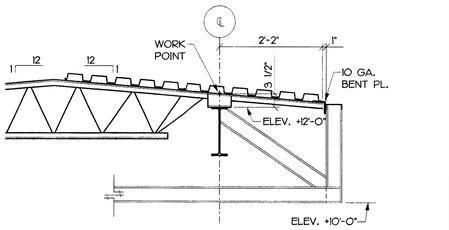

6 SECTION
3/4" = 1'- 0"

7

8

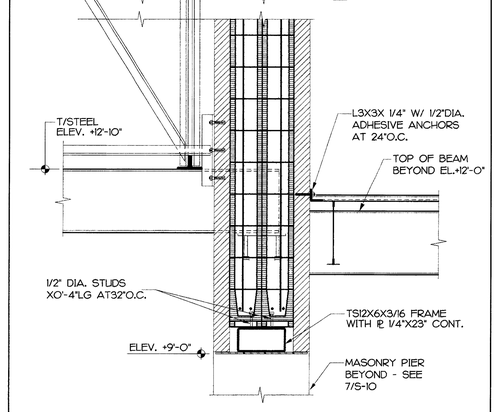

9 SECTION
3/4" = 1'- 0"

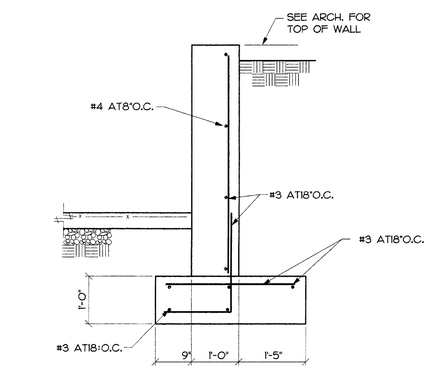

10 SECTION
3/4" = 1'- 0"

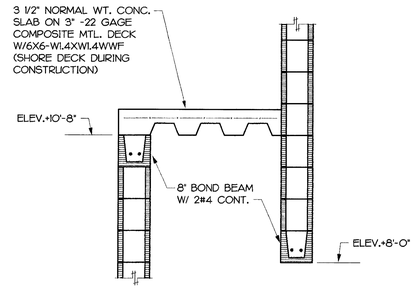

11 SECTION
3/4" = 1'- 0"

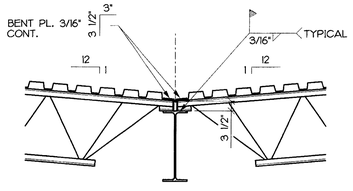

12 SECTION
3/4" = 1'- 0"

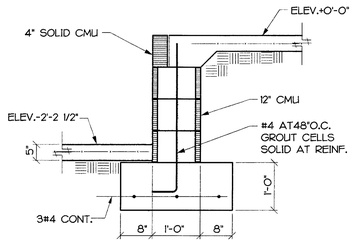

13 SECTION
3/4" = 1'- 0"

14

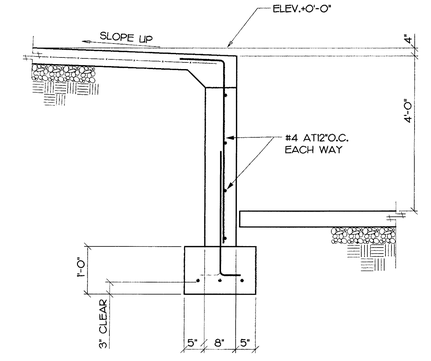

15 SECTION
3/4" = 1'- 0"

ARCHITECTURE
PROFESSIONAL ASSOCIATION
470 HEDGEMORE DRIVE
CHARLOTTE, NC 28209
TEL 527-5565
FAX 527-5845

SEAL

SEAL

King /Guinn Associates P.A.
Structural Engineers
Charlotte, North Carolina
(704) 597-1340 Fax (704) 597-1365

ANDREWS
MIDDLE SCHOOL
CHEROKEE COUNTY, N.C.

CHEROKEE COUNTY SCHOOLS

SHEET TITLE
SECTIONS & DETAILS

DRAWN BY	APPROVED BY
	A.O.
JOB NO.	AMS-97103
APPROVAL DATE	4/22/98
BID ISSUE DATE	4/28/98
REVISIONS	

SHEET S-9
OF 10